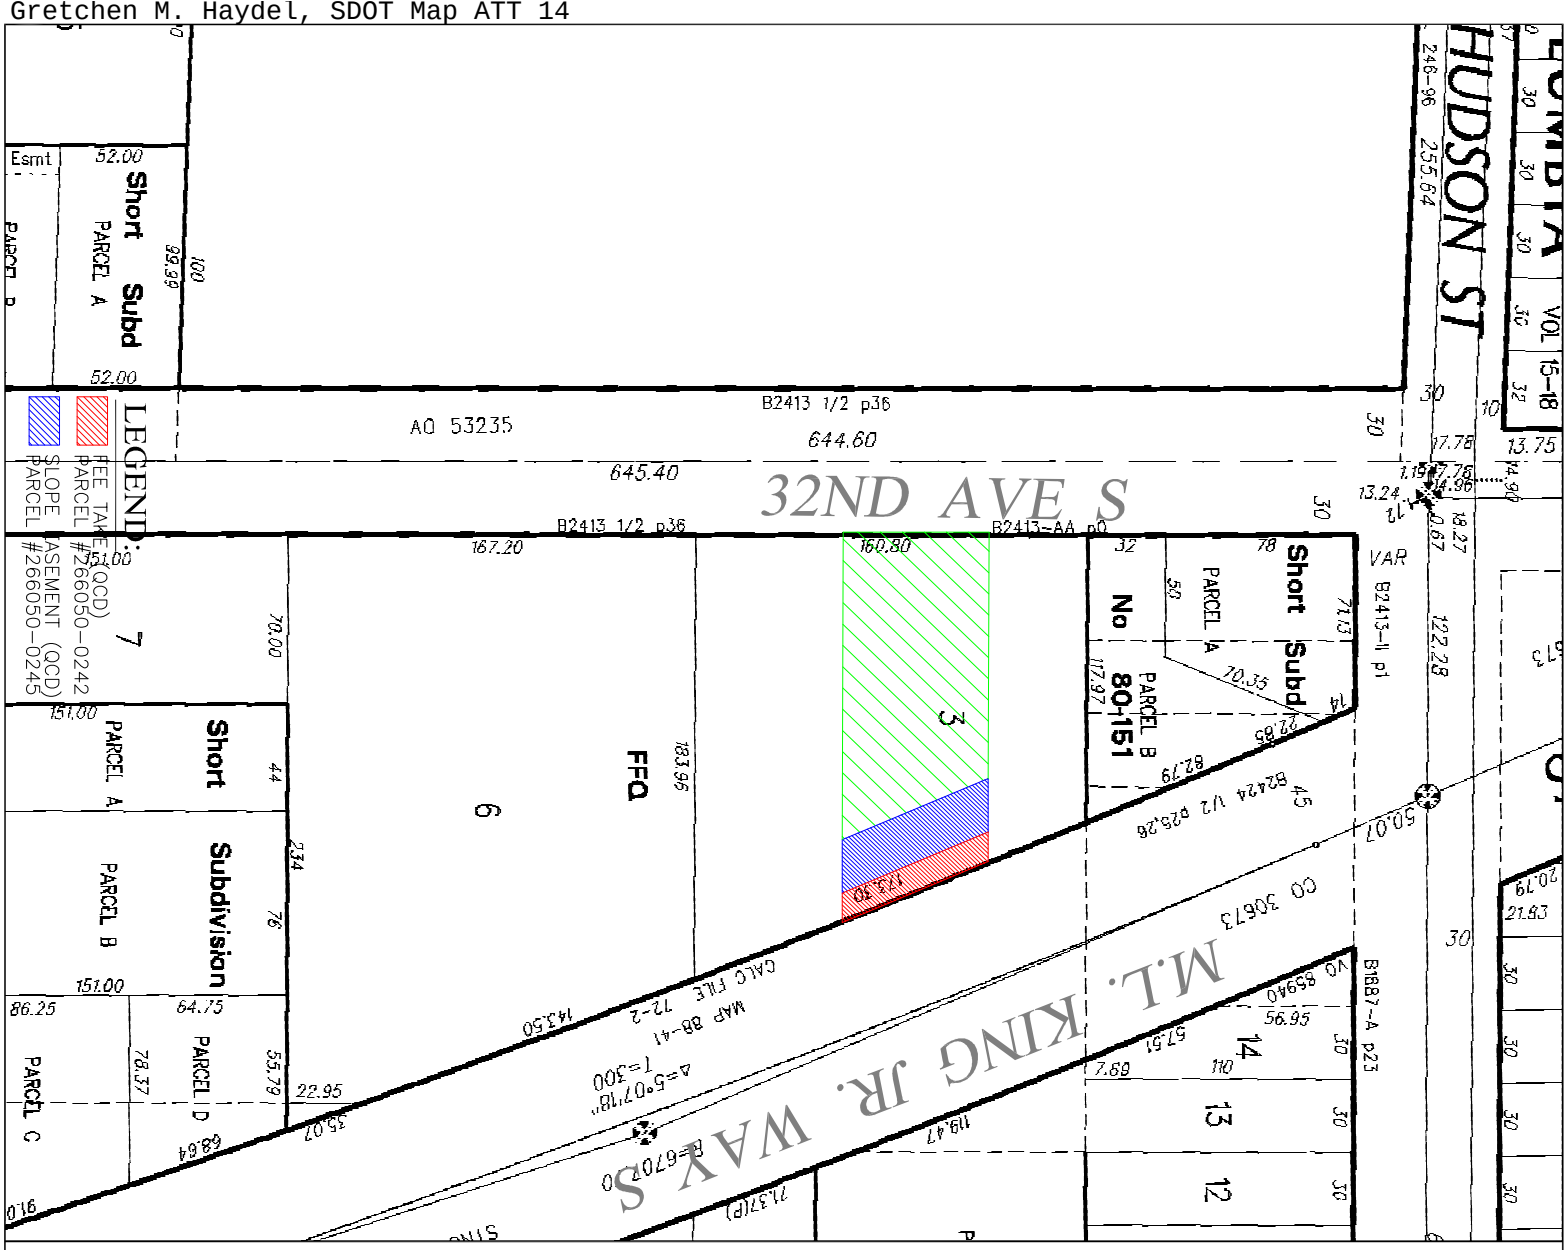
LEGEND:
FEE TAKE (QCD) PARCEL #266050-0242
SLOPE EASEMENT (QCD) PARCEL #266050-0245
32ND AVE S
M.L. KING JR. WAY S
HUDSON ST
Short Subd
PARCEL A
PARCEL B
PARCEL C
PARCEL D
Short Subdivision
FFQ
No 80-151
AQ 53235
B2413 1/2 p36
B2413-AA p0
B2413-II p1
B1887-A p23
CO 30673
CALC FILE 72-2
MAP 88-41
Δ=5°07'18"
T=300
R=6707.0
VOL 15-18
VAR

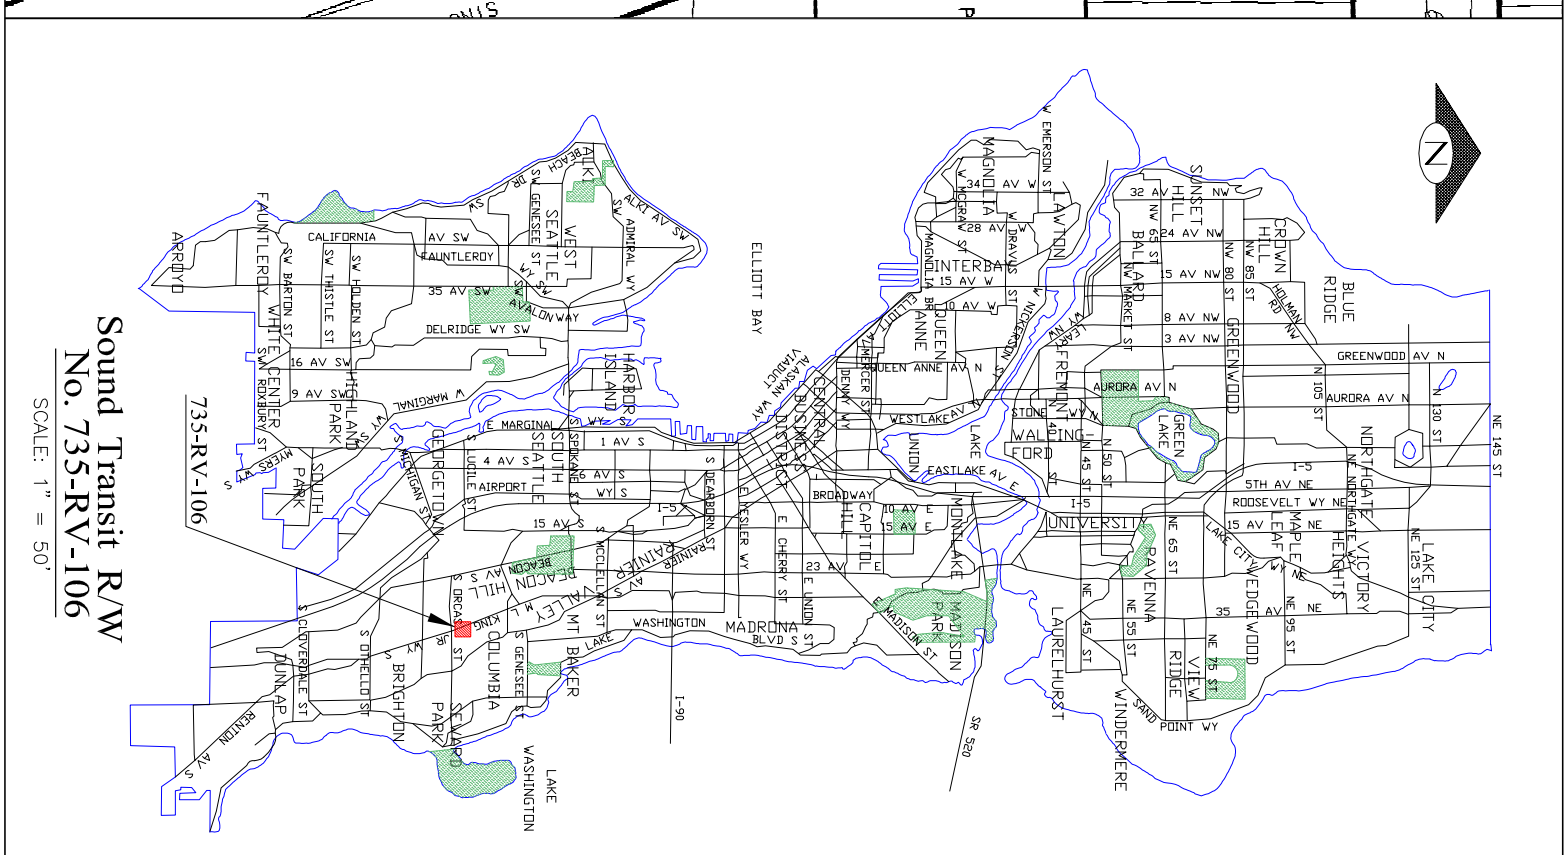
Sound Transit R/W
No. 735-RV-106
SCALE: 1" = 50'
735-RV-106
ELLIOTT BAY
ARROYO
FAUNTLEROY
CALIFORNIA
WEST SEATTLE
HARBOR ISLAND
SOUTH SEATTLE
GEORGETOWN
BEACON HILL
RAINIER VALLEY
COLUMBIA
MT BAKER
SEWARD PARK
BRIGHTON
DUNLAP
LAKE WASHINGTON
MADRONA
CAPITOL HILL
MONTLAKE
MADISON PARK
INTERBAY
QUEEN ANNE
MAGNOLIA
LAWTON
FREMONT
WALLINGFORD
UNIVERSITY
RAVENNA
LAURELHURST
WINDERMERE
GREEN LAKE
GREENWOOD
BLUE RIDGE
NORTHGATE
VICTORY HEIGHTS
LAKE CITY
WEDGEWOOD
VIEW RIDGE
SUNSET HILL
CROWN HILL
BALLARD
WASHINGTON
I-90
SR 520
I-5
N