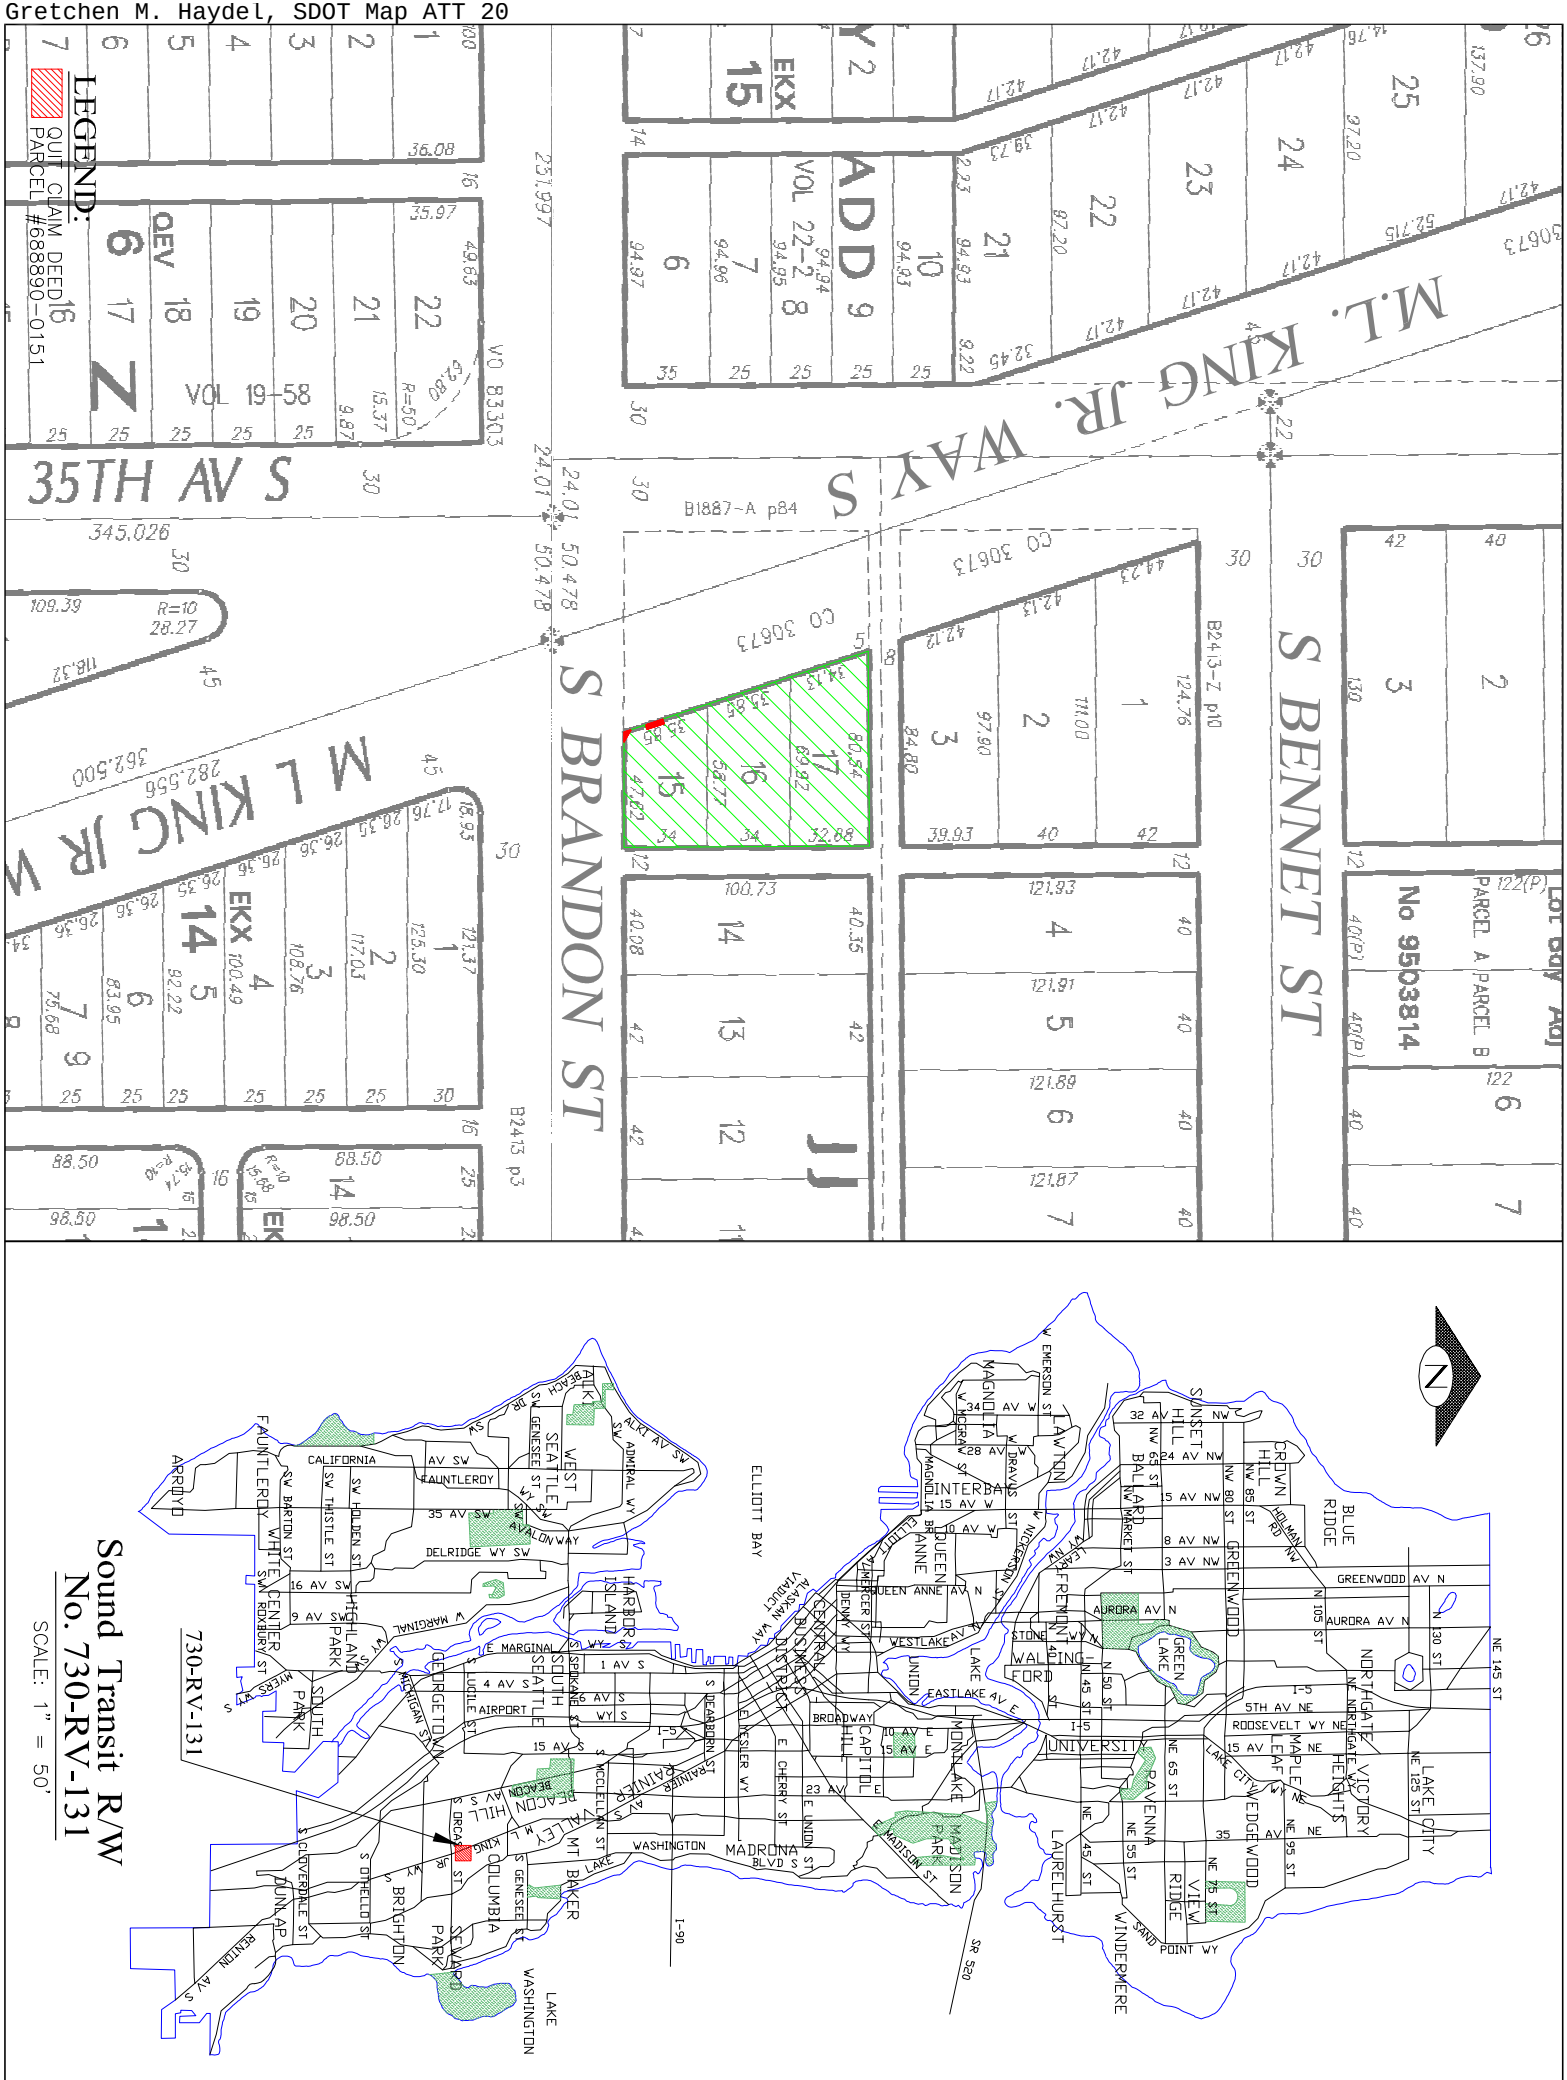
LEGEND:
QUIT CLAIM DEED
PARCEL #688890-0151
35TH AV S
M L KING JR W
M.L. KING JR. WAY S
S BRANDON ST
S BENNET ST
B1887-A p84
B2413-Z p10
B2413 p3
No 9503814
PARCEL A
PARCEL B
Lot Bdy Adj
VOL 19-58
VOL 22-2
ADD
Sound Transit R/W
No. 730-RV-131
SCALE: 1" = 50'
730-RV-131
ELLIOTT BAY
INTERBAY
QUEEN ANNE
CAPITOL HILL
MADISON PARK
MADRONA
BEACON HILL
COLUMBIA
MT BAKER
SEWARD PARK
BRIGHTON
DUNLAP
SOUTH PARK
HIGHLAND PARK
WHITE CENTER
FAUNTLEROY
ARROYO
GEORGETOWN
SOUTH SEATTLE
HARBOR ISLAND
WEST SEATTLE
ALKI
CENTRAL BUSINESS DISTRICT
MONTLAKE
UNIVERSITY
WALLINGFORD
FREMONT
GREEN LAKE
RAVENNA
LAURELHURST
WINDERMERE
VIEW RIDGE
WEDGEWOOD
MAPLE LEAF
NORTHGATE
VICTORY HEIGHTS
LAKE CITY
BLUE RIDGE
CROWN HILL
SUNSET HILL
BALLARD
GREENWOOD
LAWTON
MAGNOLIA
LAKE WASHINGTON
I-90
SR 520
I-5
N