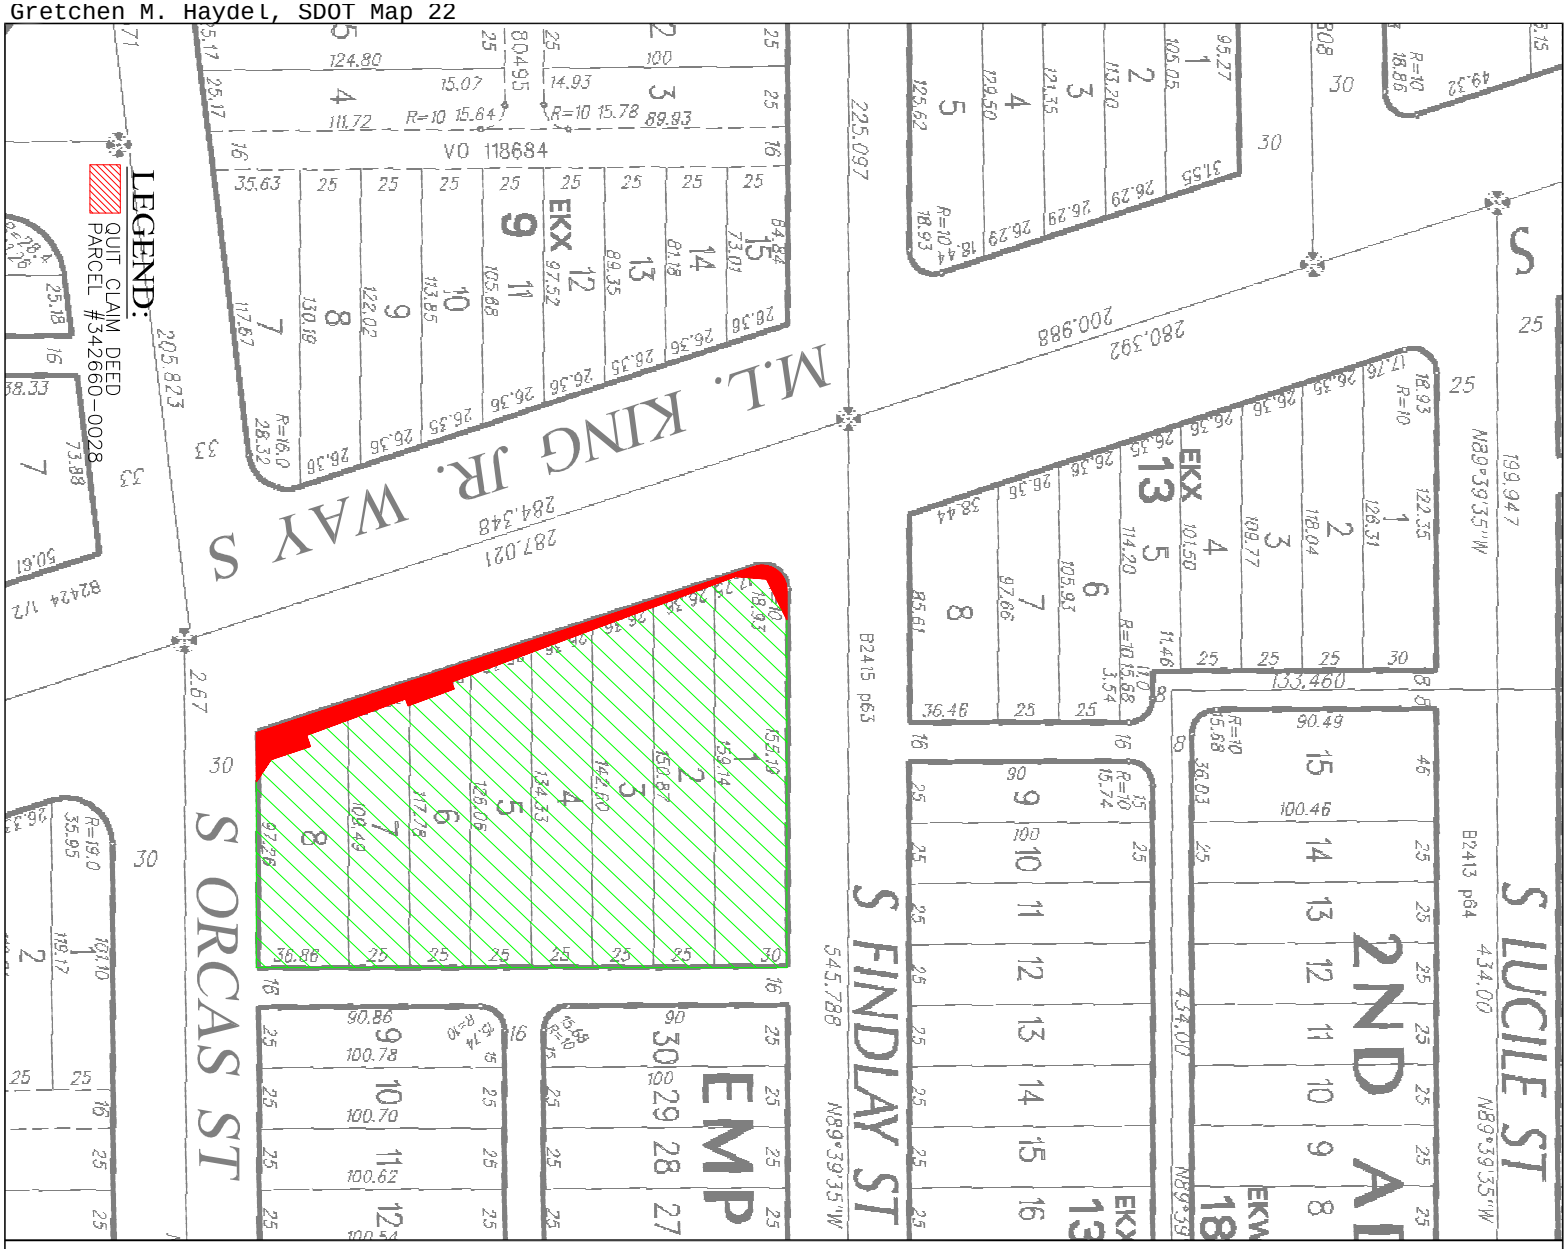
LEGEND:
QUIT CLAIM DEED
PARCEL #342660-0028
M.L. KING JR. WAY S
S ORCAS ST
S FINDLAY ST
S LUCILE ST
2ND AD
EMP
VO 118684
EKX
B2415 p63
B2413 p64
N89°39'35"W
200.988
280.392
284.348
287.021
225.097
205.823
199.947
434.00
545.788
133.460

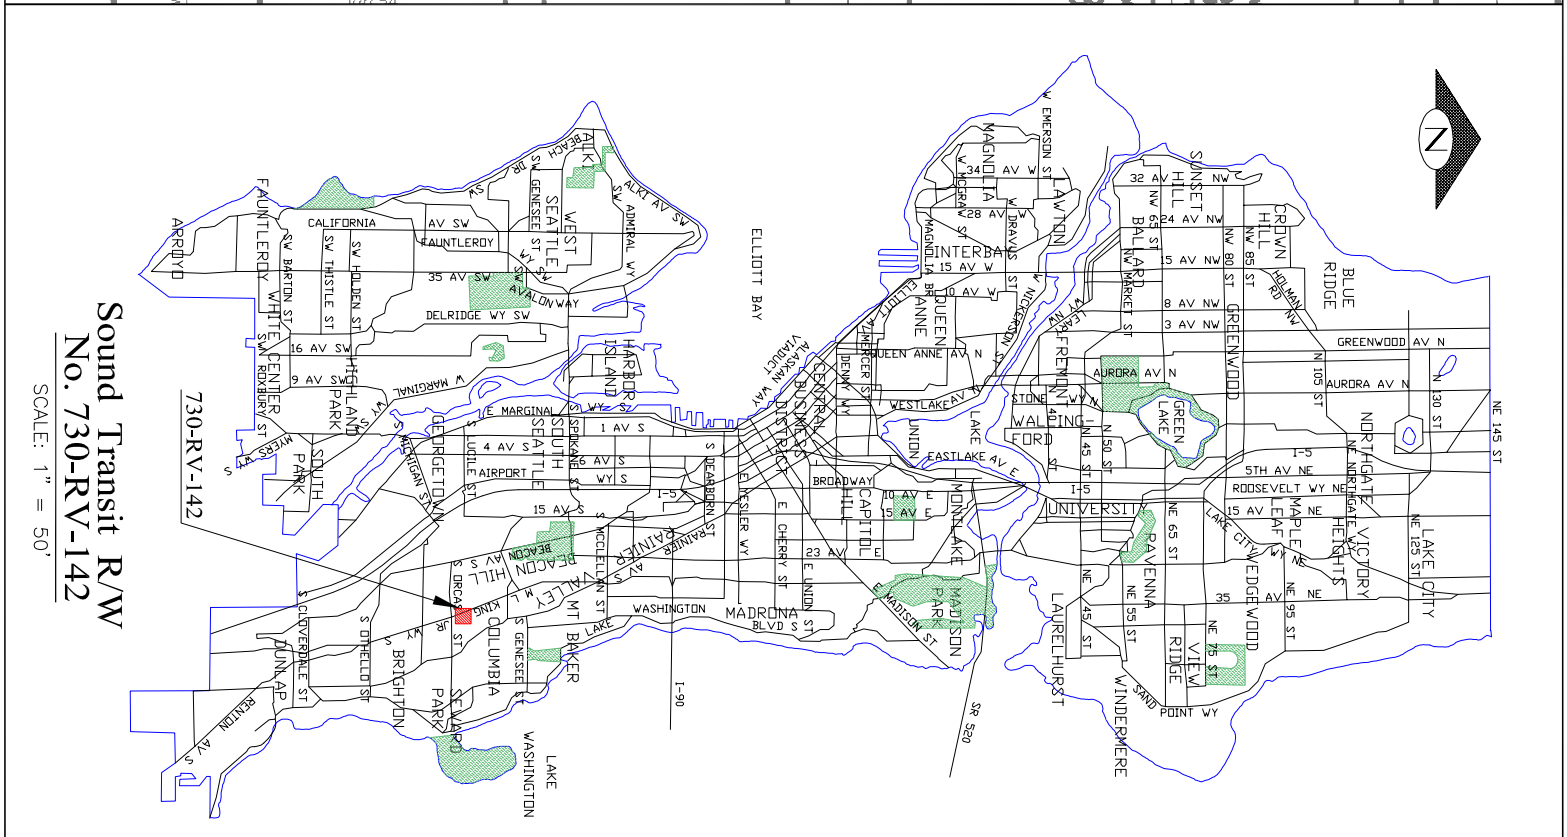
Sound Transit R/W
No. 730-RV-142
SCALE: 1" = 50'
730-RV-142
ELLIOTT BAY
LAKE WASHINGTON
MADRONA
BEACON HILL
RAINIER VALLEY
SOUTH SEATTLE
HARBOR ISLAND
GEORGETOWN
SOUTH PARK
HIGHLAND PARK
WHITE CENTER
FAUNTLEROY
ARROYO
CALIFORNIA
DELRIDGE WY SW
AVALON WAY
E MARGINAL
AIRPORT
WASHINGTON
MT BAKER
COLUMBIA
SEWARD PARK
BRIGHTON
DUNLAP
CLOVERDALE ST
RENTON AV S
MADISON PARK
CAPITOL HILL
MONTLAKE
UNIVERSITY
RAVENNA
LAURELHURST
WINDERMERE
VIEW RIDGE
WEDGEWOOD
MAPLE LEAF
NORTHGATE
VICTORY HEIGHTS
LAKE CITY
BLUE RIDGE
CROWN HILL
SUNSET HILL
BALLARD
GREENWOOD
GREEN LAKE
FREMONT
WALLINGFORD
LAKE UNION
EASTLAKE
WESTLAKE
QUEEN ANNE
INTERBAY
MAGNOLIA
LAWTON
SR 520
I-90
I-5
N