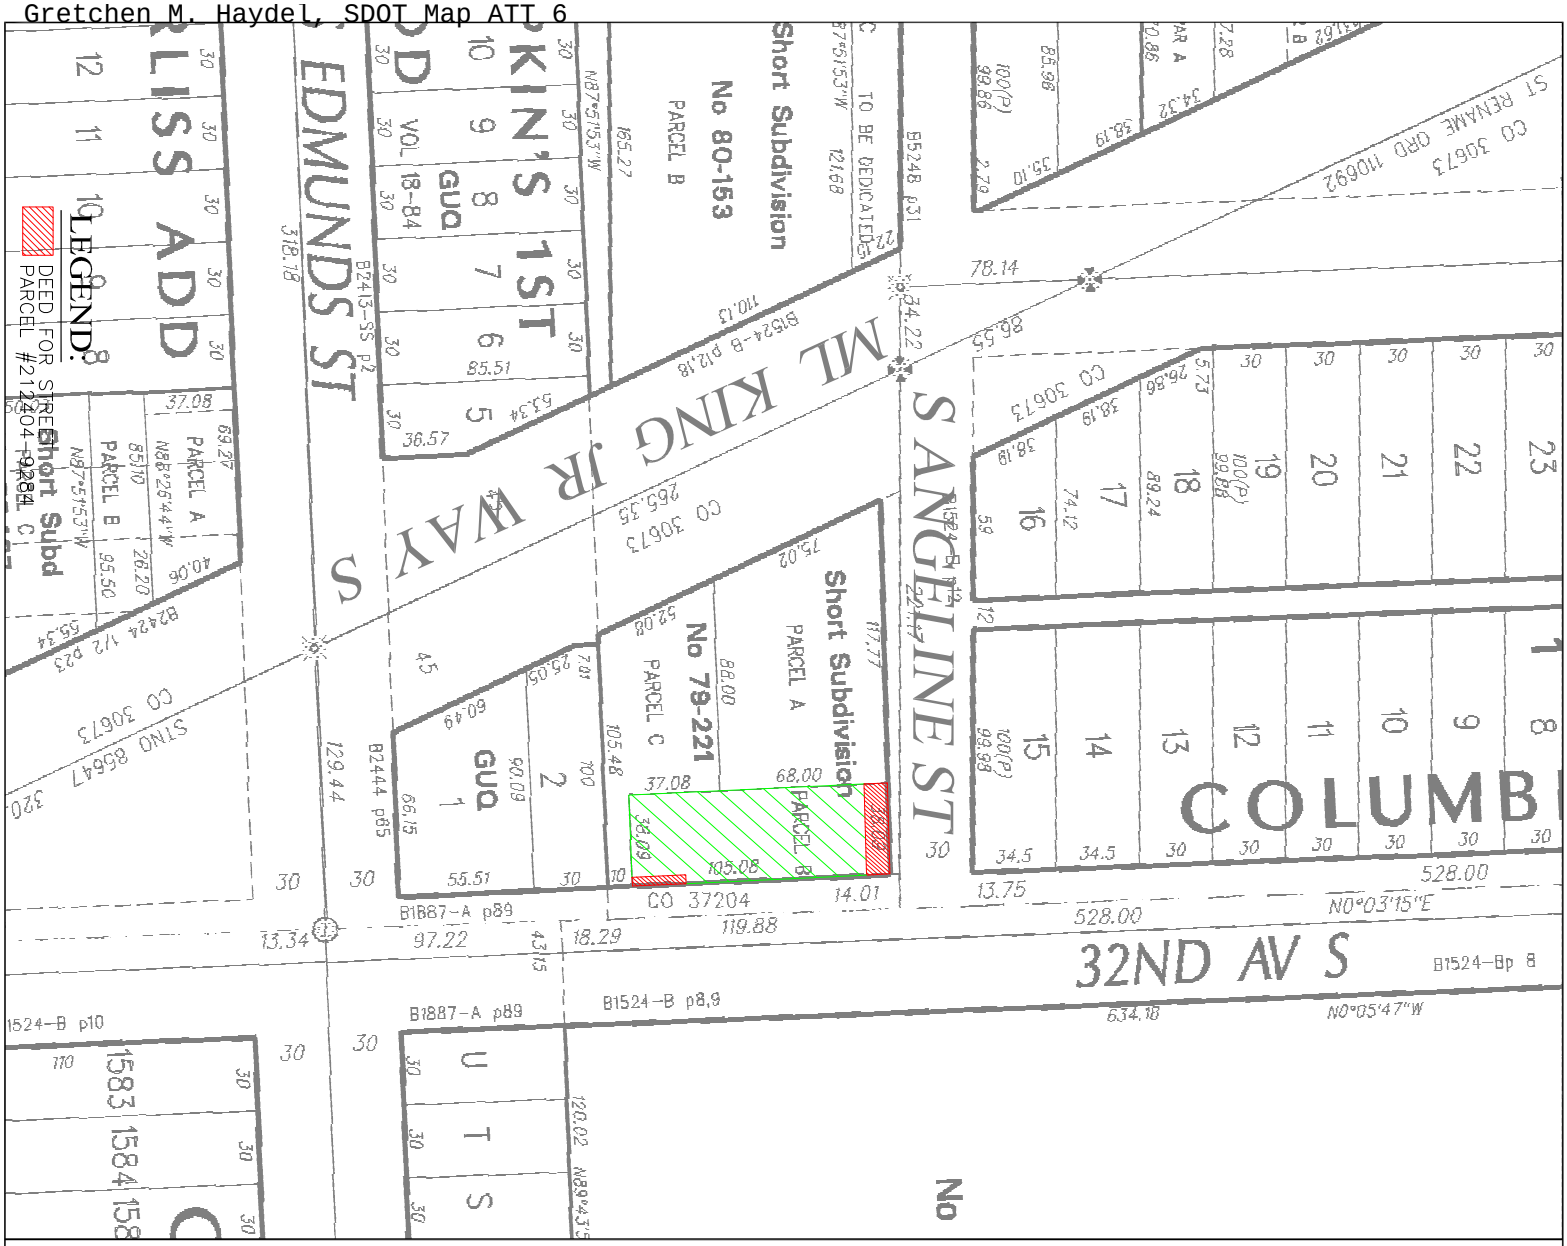
LEGEND:
DEED FOR STREET
PARCEL #212404-9284
ML KING JR WAY S
SANGELINE ST
EDMUNDS ST
32ND AV S
COLUMB
Short Subdivision
No 80-153
PARCEL B
No 79-221
PARCEL A
PARCEL C
GUQ
VOL 18-84
CO 30673
CO 37204
STNO 86647
ST RENAME ORD 110692
TO BE DEDICATED
B1887-A p89
B1524-B p8,9
B1524-Bp 8
N0°03'15"E
N0°05'47"W
B2444 p65
B2413-SS p2
B5248 p31
B1524-B p12,18
B1524-B p10

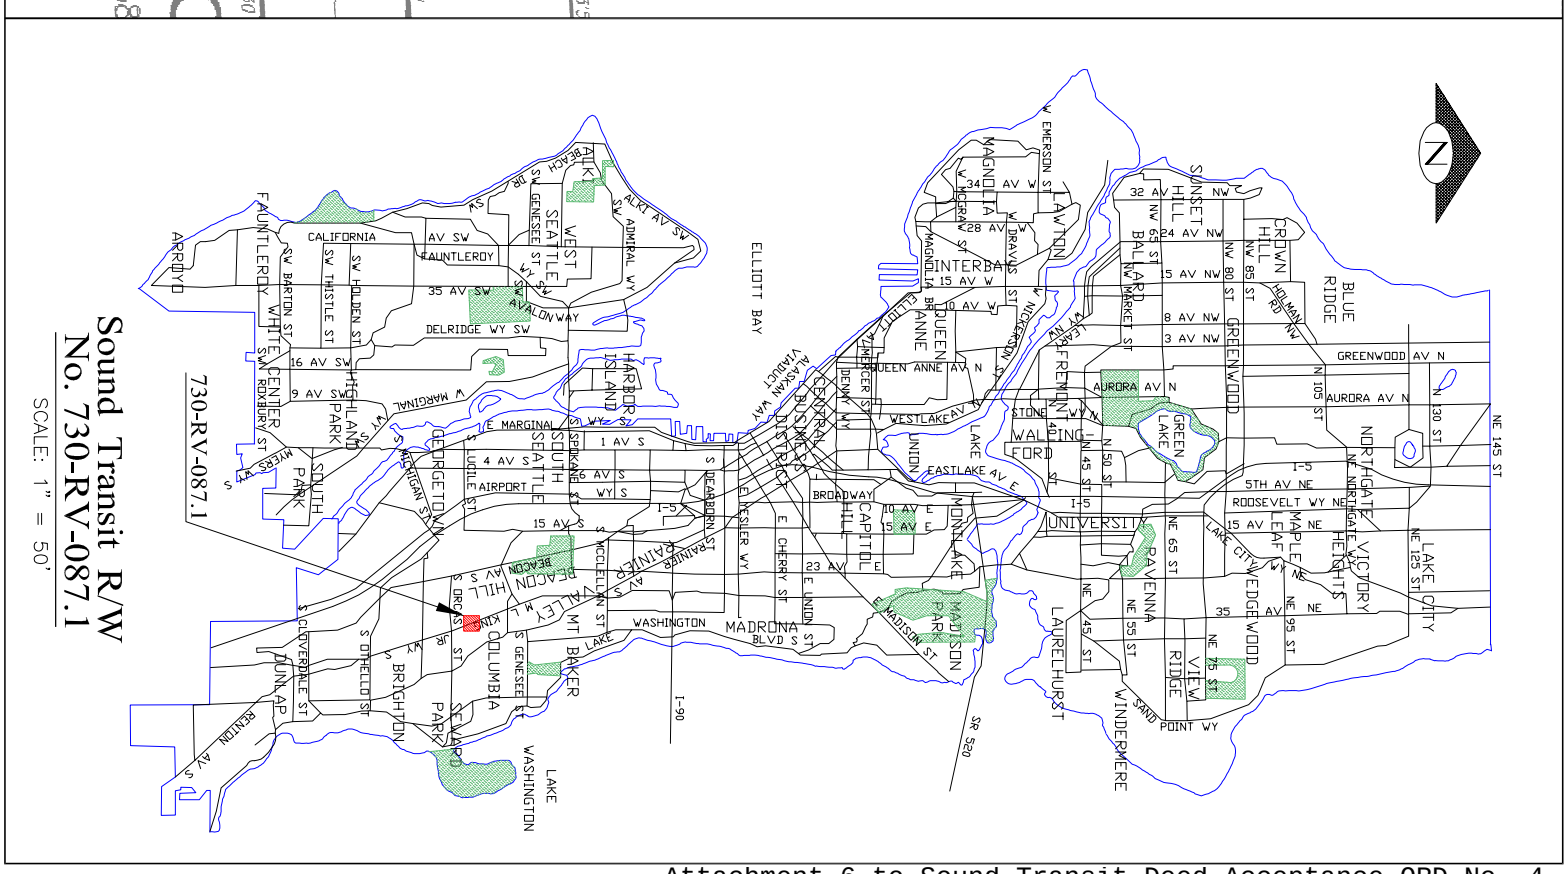
Sound Transit R/W
No. 730-RV-087.1
SCALE: 1" = 50'
730-RV-087.1
ELLIOTT BAY
ARROYO
FAUNTLEROY
CALIFORNIA
AV SW
FAUNTLEROY
35 AV SW
AVALON WAY
DELRIDGE WY SW
16 AV SW
9 AV SW
HIGHLAND PARK
SOUTH PARK
GEORGETOWN
HARBOR ISLAND
SOUTH SEATTLE
AIRPORT
E MARGINAL
1 AV S
4 AV S
15 AV S
BEACON HILL
RAINIER VALLEY
COLUMBIA
MT BAKER
SEWARD PARK
BRIGHTON
DUNLAP
LAKE WASHINGTON
WASHINGTON
MADRONA
BLVD S
CENTRAL BUSINESS DISTRICT
CAPITOL HILL
BROADWAY
MONTLAKE
MADISON PARK
MAGNOLIA
INTERBAY
QUEEN ANNE
WESTLAKE AV N
EASTLAKE AV E
UNION
LAKE
FREMONT
WALPINGFORD
UNIVERSITY
RAVENNA
LAURELHURST
WINDERMERE
VIEW RIDGE
WEDGEWOOD
MAPLE LEAF
NORTHGATE
VICTORY HEIGHTS
LAKE CITY
GREEN LAKE
AURORA AV N
GREENWOOD
BLUE RIDGE
CROWN HILL
SUNSET HILL
BALLARD
LAWTON
SAND POINT WY
I-90
I-5
SR 520
N