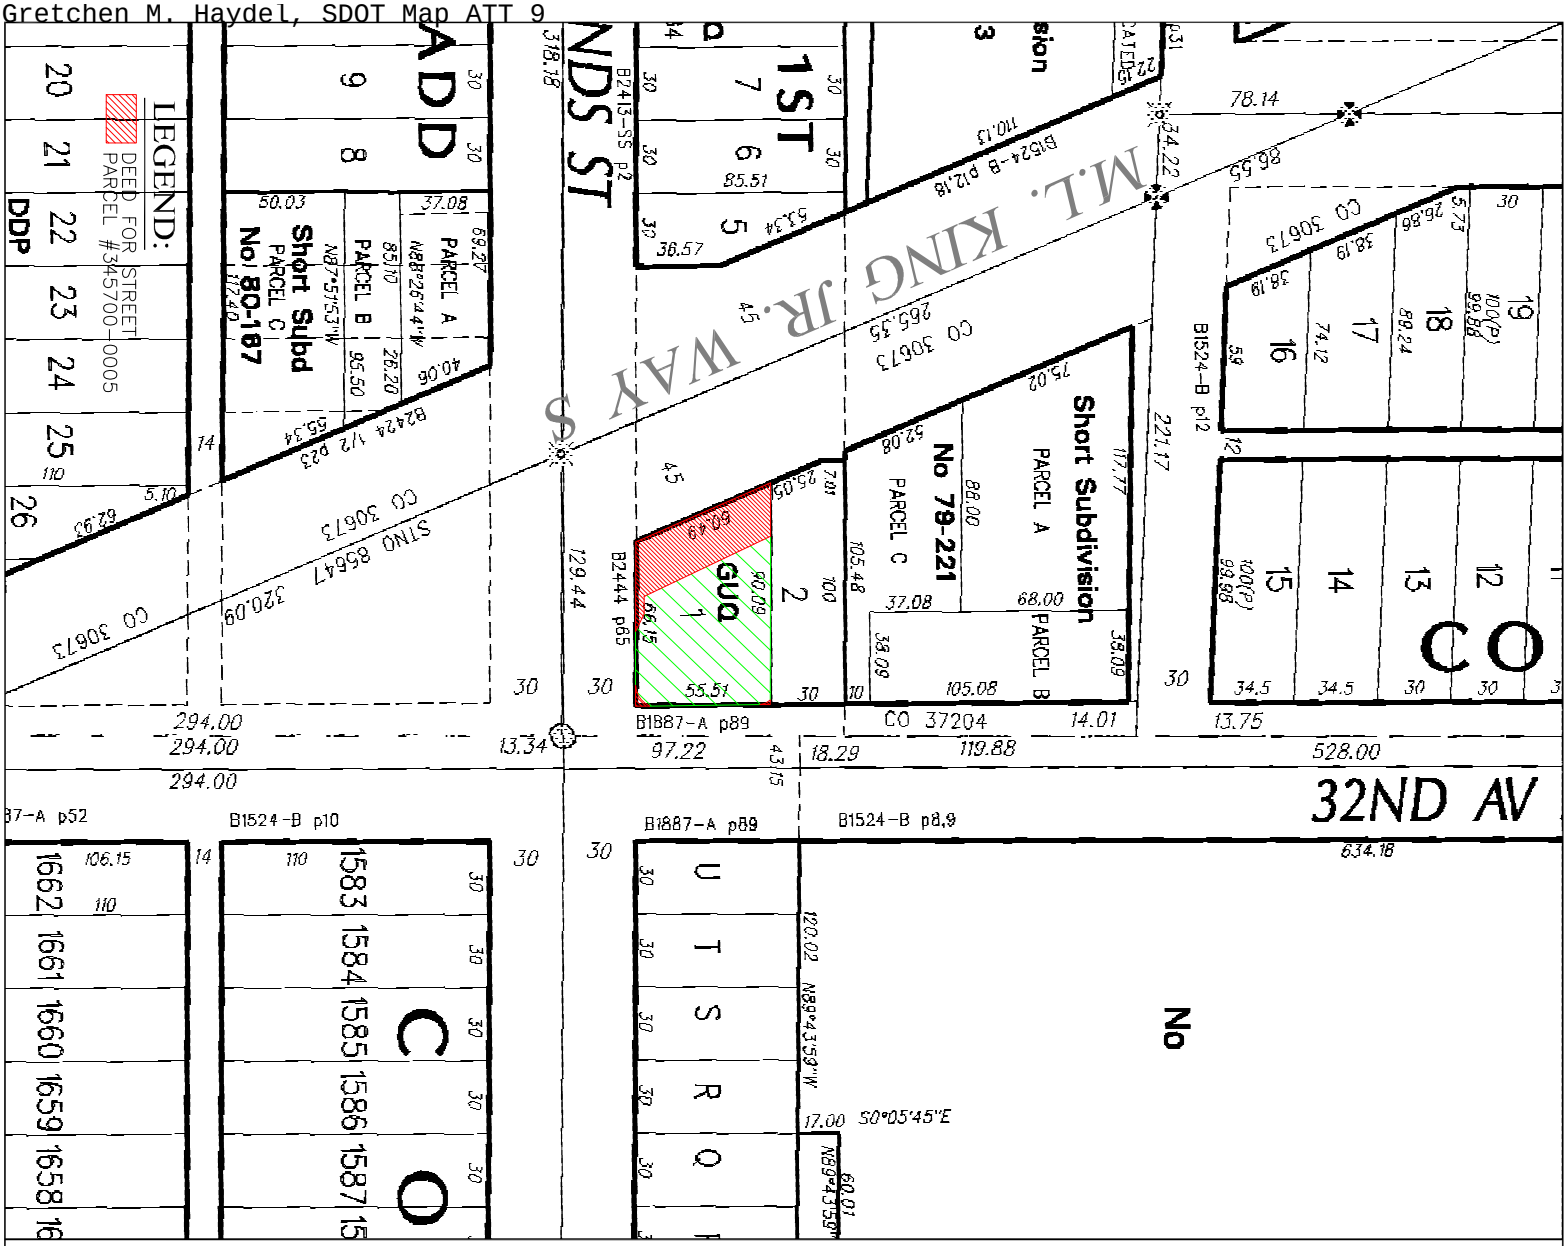
LEGEND:
DEED FOR STREET
PARCEL #345700-0005
M.L. KING JR. WAY S
32ND AV
Short Subd
No 80-167
PARCEL A
PARCEL B
PARCEL C
Short Subdivision
No 79-221
GUQ
CO 37204
CO 30673
STNO 85647
B1887-A p89
B1524-B p10
B1524-B p8,9
B2444 p65
B2413-SS p2
B2424 1/2 p23
B1524-B p12
B1524-B p12
1ST
ADD
No

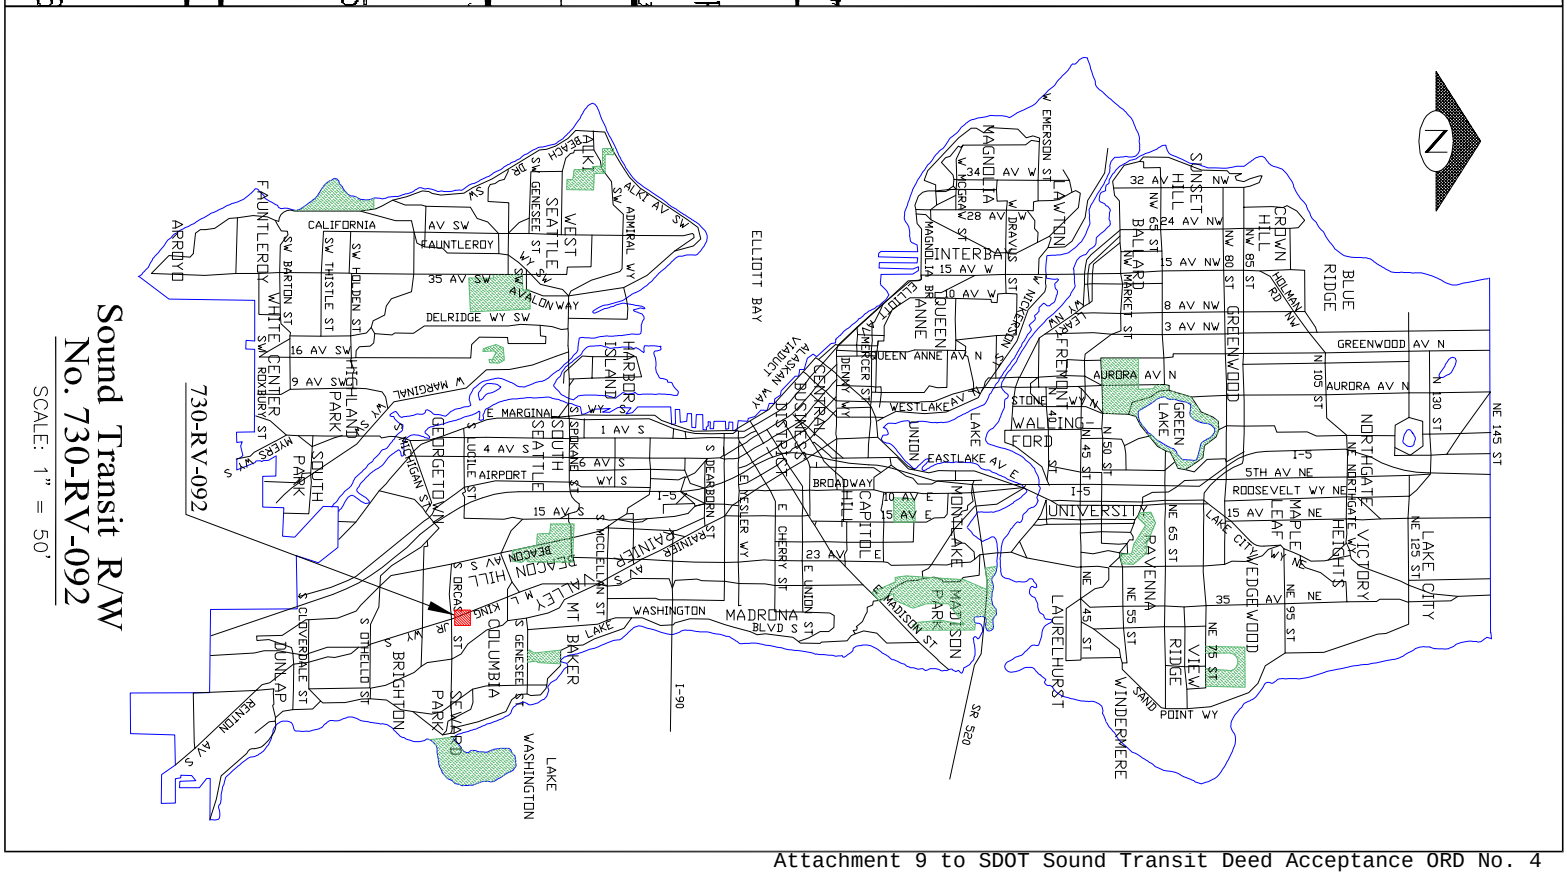
Sound Transit R/W
No. 730-RV-092
SCALE: 1" = 50'
730-RV-092
ELLIOTT BAY
LAKE WASHINGTON
UNIVERSITY
CAPITOL HILL
MADISON PARK
MADRONA
BEACON HILL
RAINIER VALLEY
SOUTH SEATTLE
HARBOR ISLAND
WEST SEATTLE
ALKI
GEORGETOWN
SOUTH PARK
HIGHLAND PARK
WHITE CENTER
FAUNTLEROY
ARROYO
CALIFORNIA
DELRIDGE
AIRPORT
WASHINGTON
MT BAKER
COLUMBIA
SEWARD PARK
BRIGHTON
DUNLAP
CENTRAL BUSINESS DISTRICT
INTERBAY
QUEEN ANNE
MAGNOLIA
LAWTON
FREMONT
WALLINGFORD
GREEN LAKE
GREENWOOD
BLUE RIDGE
CROWN HILL
BALLARD
SUNSET HILL
NORTHGATE
VICTORY HEIGHTS
MAPLE LEAF
WEDGEWOOD
RAVENNA
VIEW RIDGE
LAURELHURST
WINDERMERE
LAKE CITY
MONTLAKE
EASTLAKE
WESTLAKE
AURORA
GREENWOOD
ROOSEVELT
5TH AV NE
I-5
I-90
SR 520
N