MINOR AV
MADISON ST
SPRING ST
SENECA ST
SUMMIT AV
MARION ST
BOYLSTON AV
VAC COLUMBIA ST
A A DENNY'S
CITY OF SEATTLE ADD
2ND ADD TO THE CITY OF SEATTLE
BROADWAY
DRJ 122
DRJ 121
DRJ 119
DRJ 118
DRJ 117
DRJ 120
DRJ 123
DRJ 124
DRJ 128
DRJ 130
OUS 102
OUS 94
ORD 276
Gainsborough Condominium 4th Amend VOL 69-21 25
Kelleher House Condo VOL 61-11 23
1223 Spring St Condo Amended VOL 11-39
1221 Madison Street (Condo) VOL 202-19 39
First Hill Plaza (Condo) 2nd Amend VOL 86-86 88
See Legal Desc of First Hill Plaza Retail Building for Boundary Info in This Area
First Hill Plaza Retail Building (Condo) 3rd Amend VOL 101-3
Elmer J Nordstrom Medical Tower (Condo)
Above elev of 383'
Ord 118483-releasing Esmt

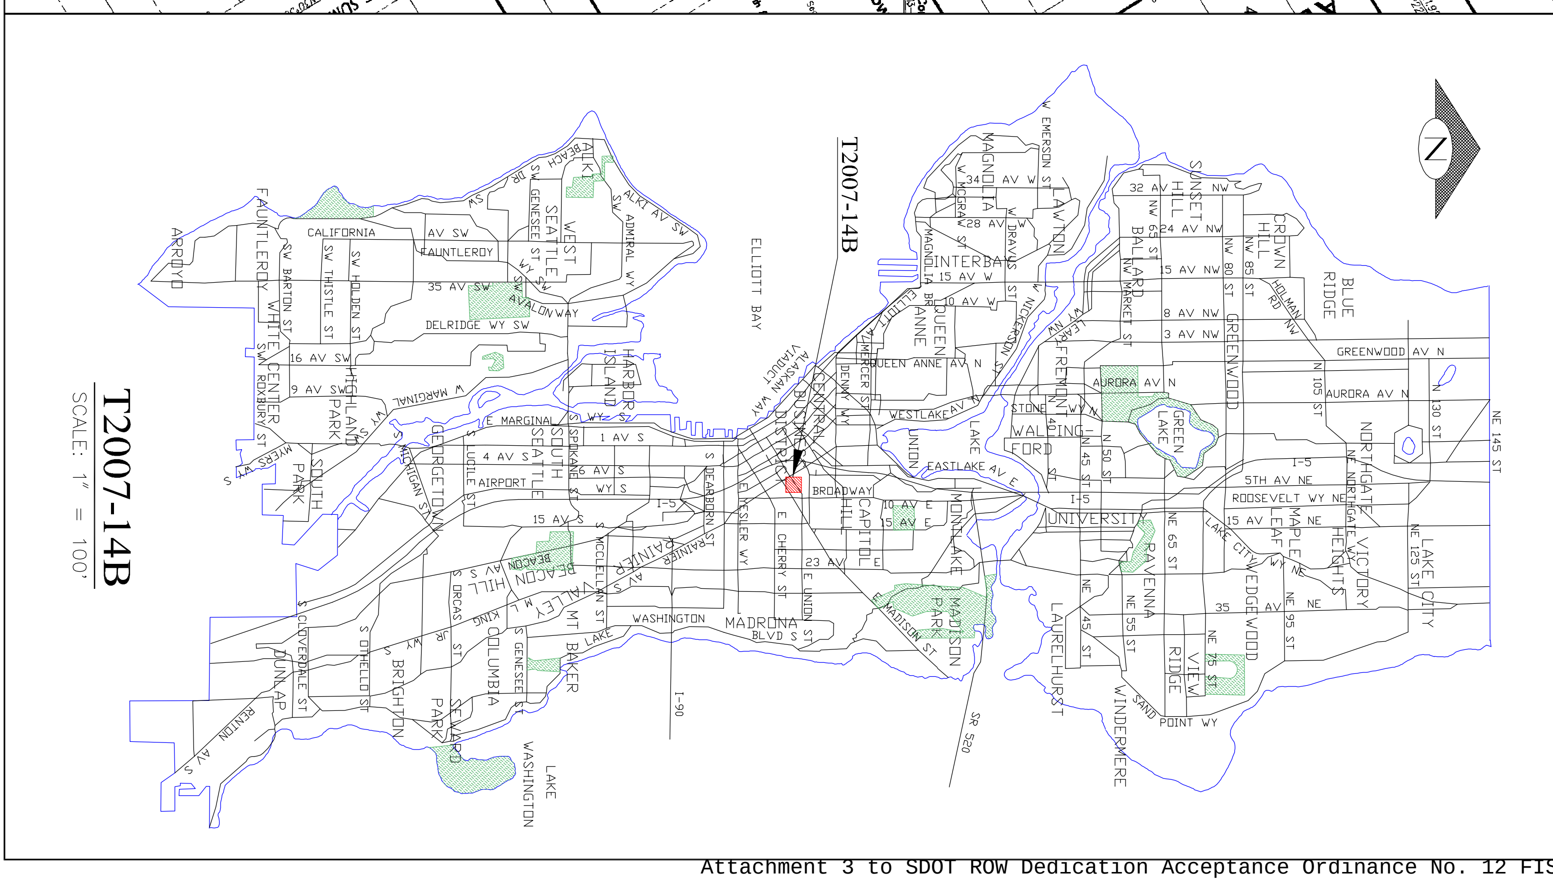
T2007-14B
T2007-14B
SCALE: 1" = 100'
N
ELLIOTT BAY
LAKE WASHINGTON
CENTRAL BUSINESS DISTRICT
BROADWAY
CAPITOL HILL
MADISON PARK
MADRONA
BEACON HILL
GEORGETOWN
WEST SEATTLE
ALKI
MAGNOLIA
BALLARD
UNIVERSITY
GREEN LAKE
NORTHGATE
LAKE CITY